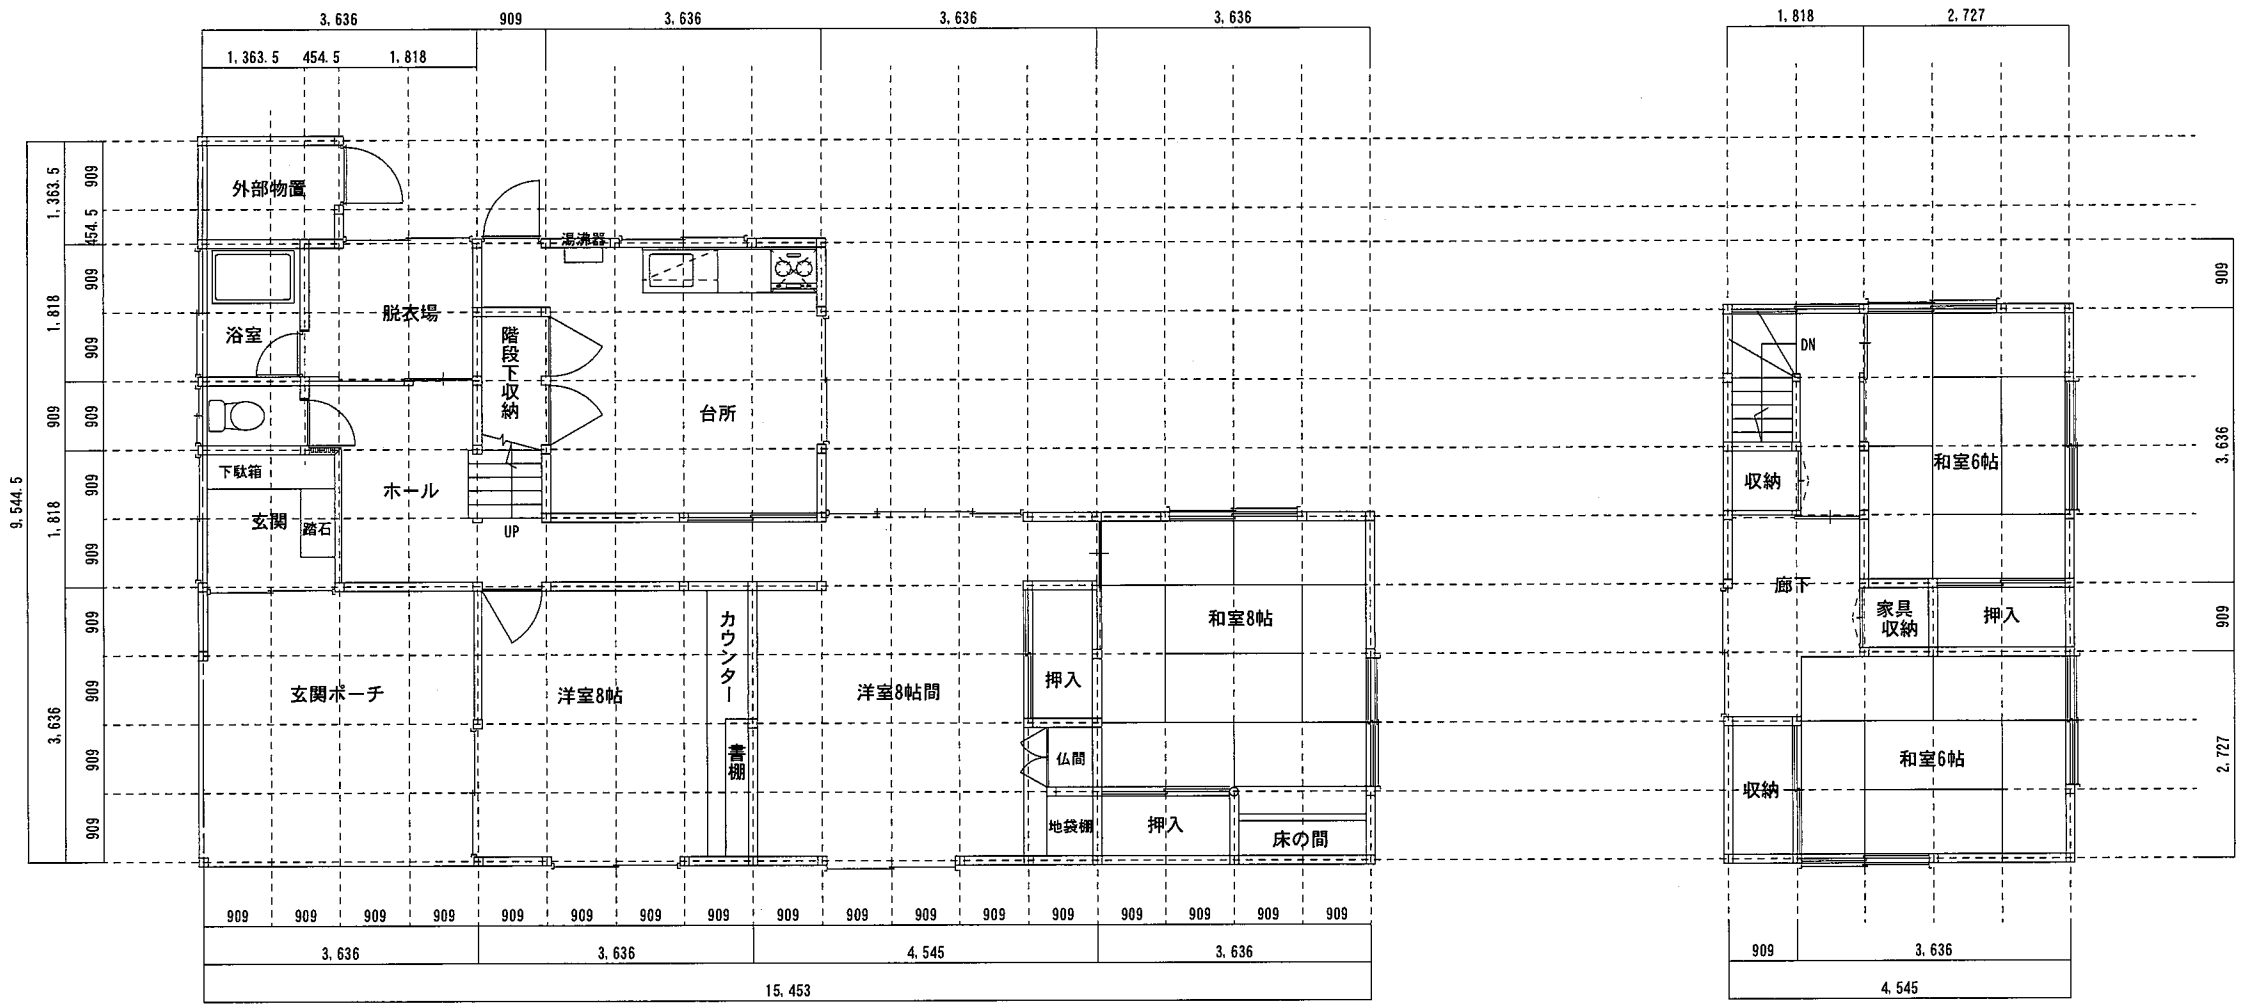

1F平面図

2F平面図

△			ERIO	工事名 山代上宮町住宅	設計監理 殿	作図年月日 H29. 5. 30	尺度 1/100	図面名称 現況平面図
△					施　工 殿	受領　年　月　日	検図	作図 / 図番
△								
△								
△								